
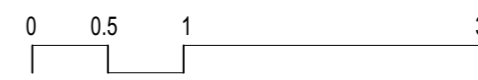
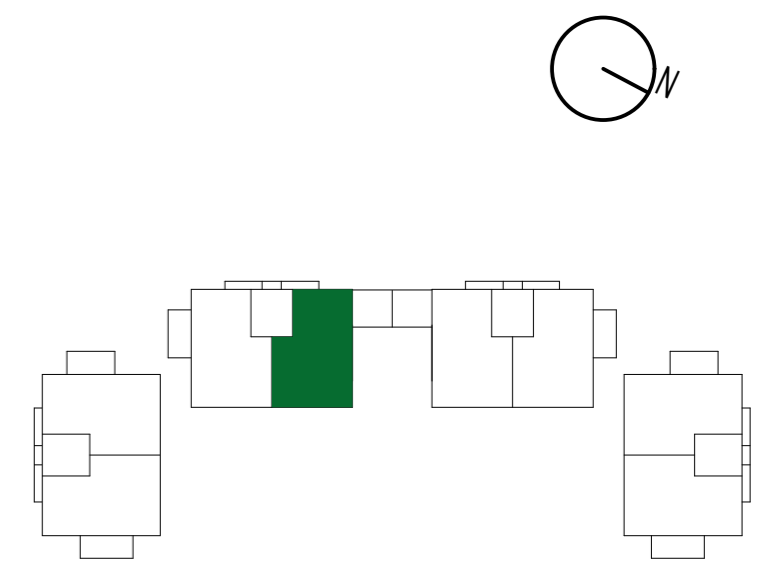


El presente documento tiene únicamente carácter informativo y podrá experimentar variaciones por especificaciones técnicas de proyecto, de obra y administrativas. Todo el mobiliario es meramente decorativo. Las superficies expresadas son aproximadas, pudiendo experimentar modificaciones por razones de índole técnica y/o administrativas en el desarrollo del proyecto y la obra.

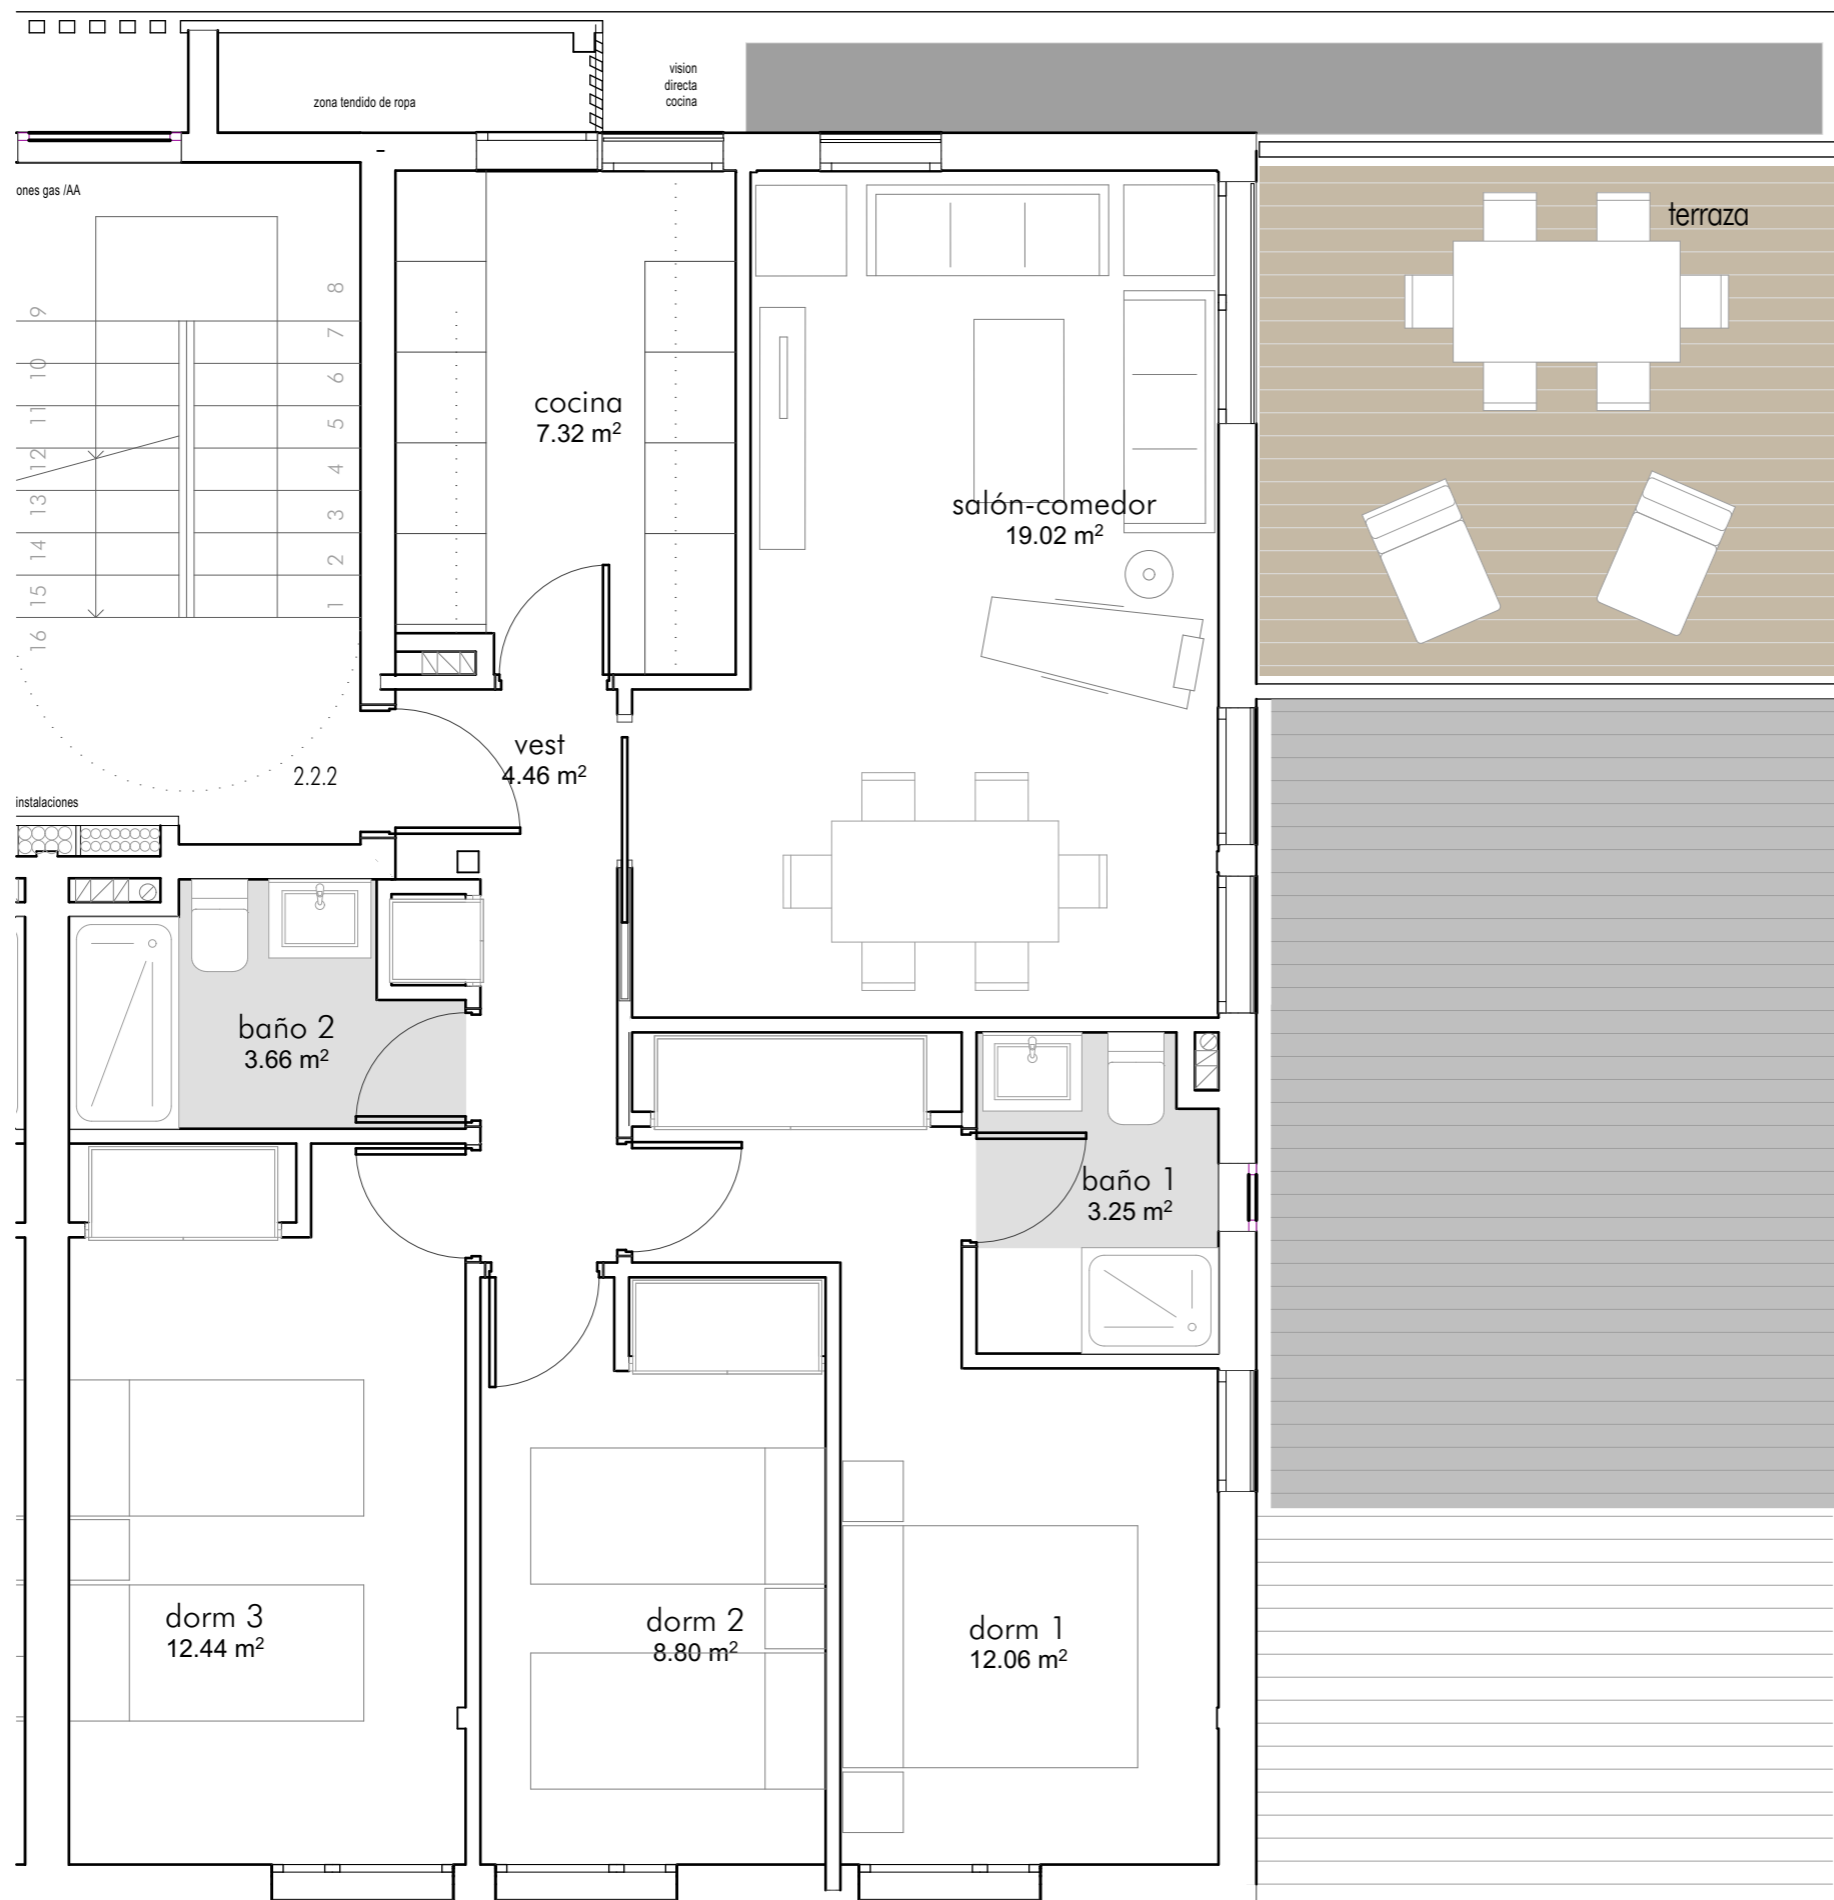

SUP. UTIL VIVIENDA	71.01	M2
SUP. CONSTRUIDA VIVIENDA	115.72	M2
SUP. CONSTRUIDA ABIERTA	14.54	M2
SUP. CONSTRUIDA PRIV EXT		M2
SUP. CONSTR. TOTAL	130.26	M2

VIV 2.2.2

35 VIVIENDAS EN RESIDENCIAL ViB VALDEMORO EN PARCELA RB 4 SECTOR R2 CANTO NEGRO VALDEMORO

ref 20 . 09. 18