
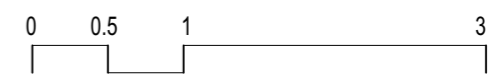
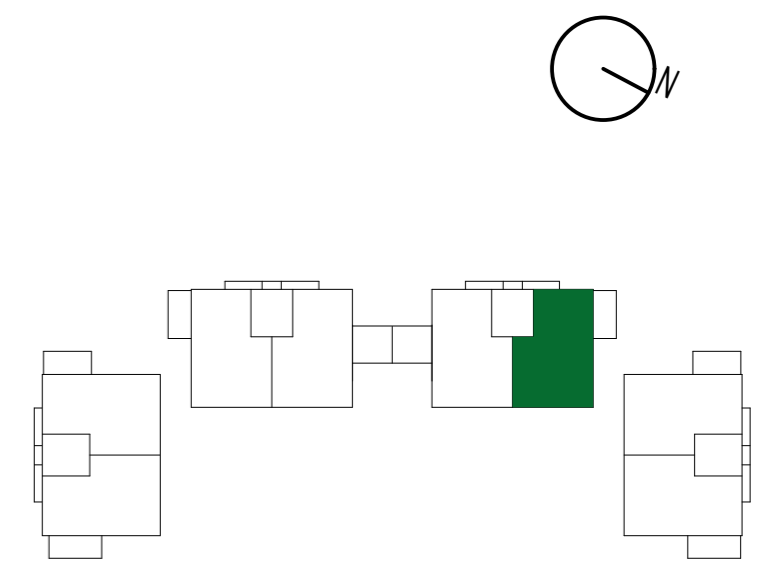


El presente documento tiene únicamente carácter informativo y podrá experimentar variaciones por especificaciones técnicas de proyecto, de obra y administrativas. Todo el mobiliario es meramente decorativo. Las superficies expresadas son aproximadas, pudiendo experimentar modificaciones por razones de índole técnica y/o administrativas en el desarrollo del proyecto y la obra.

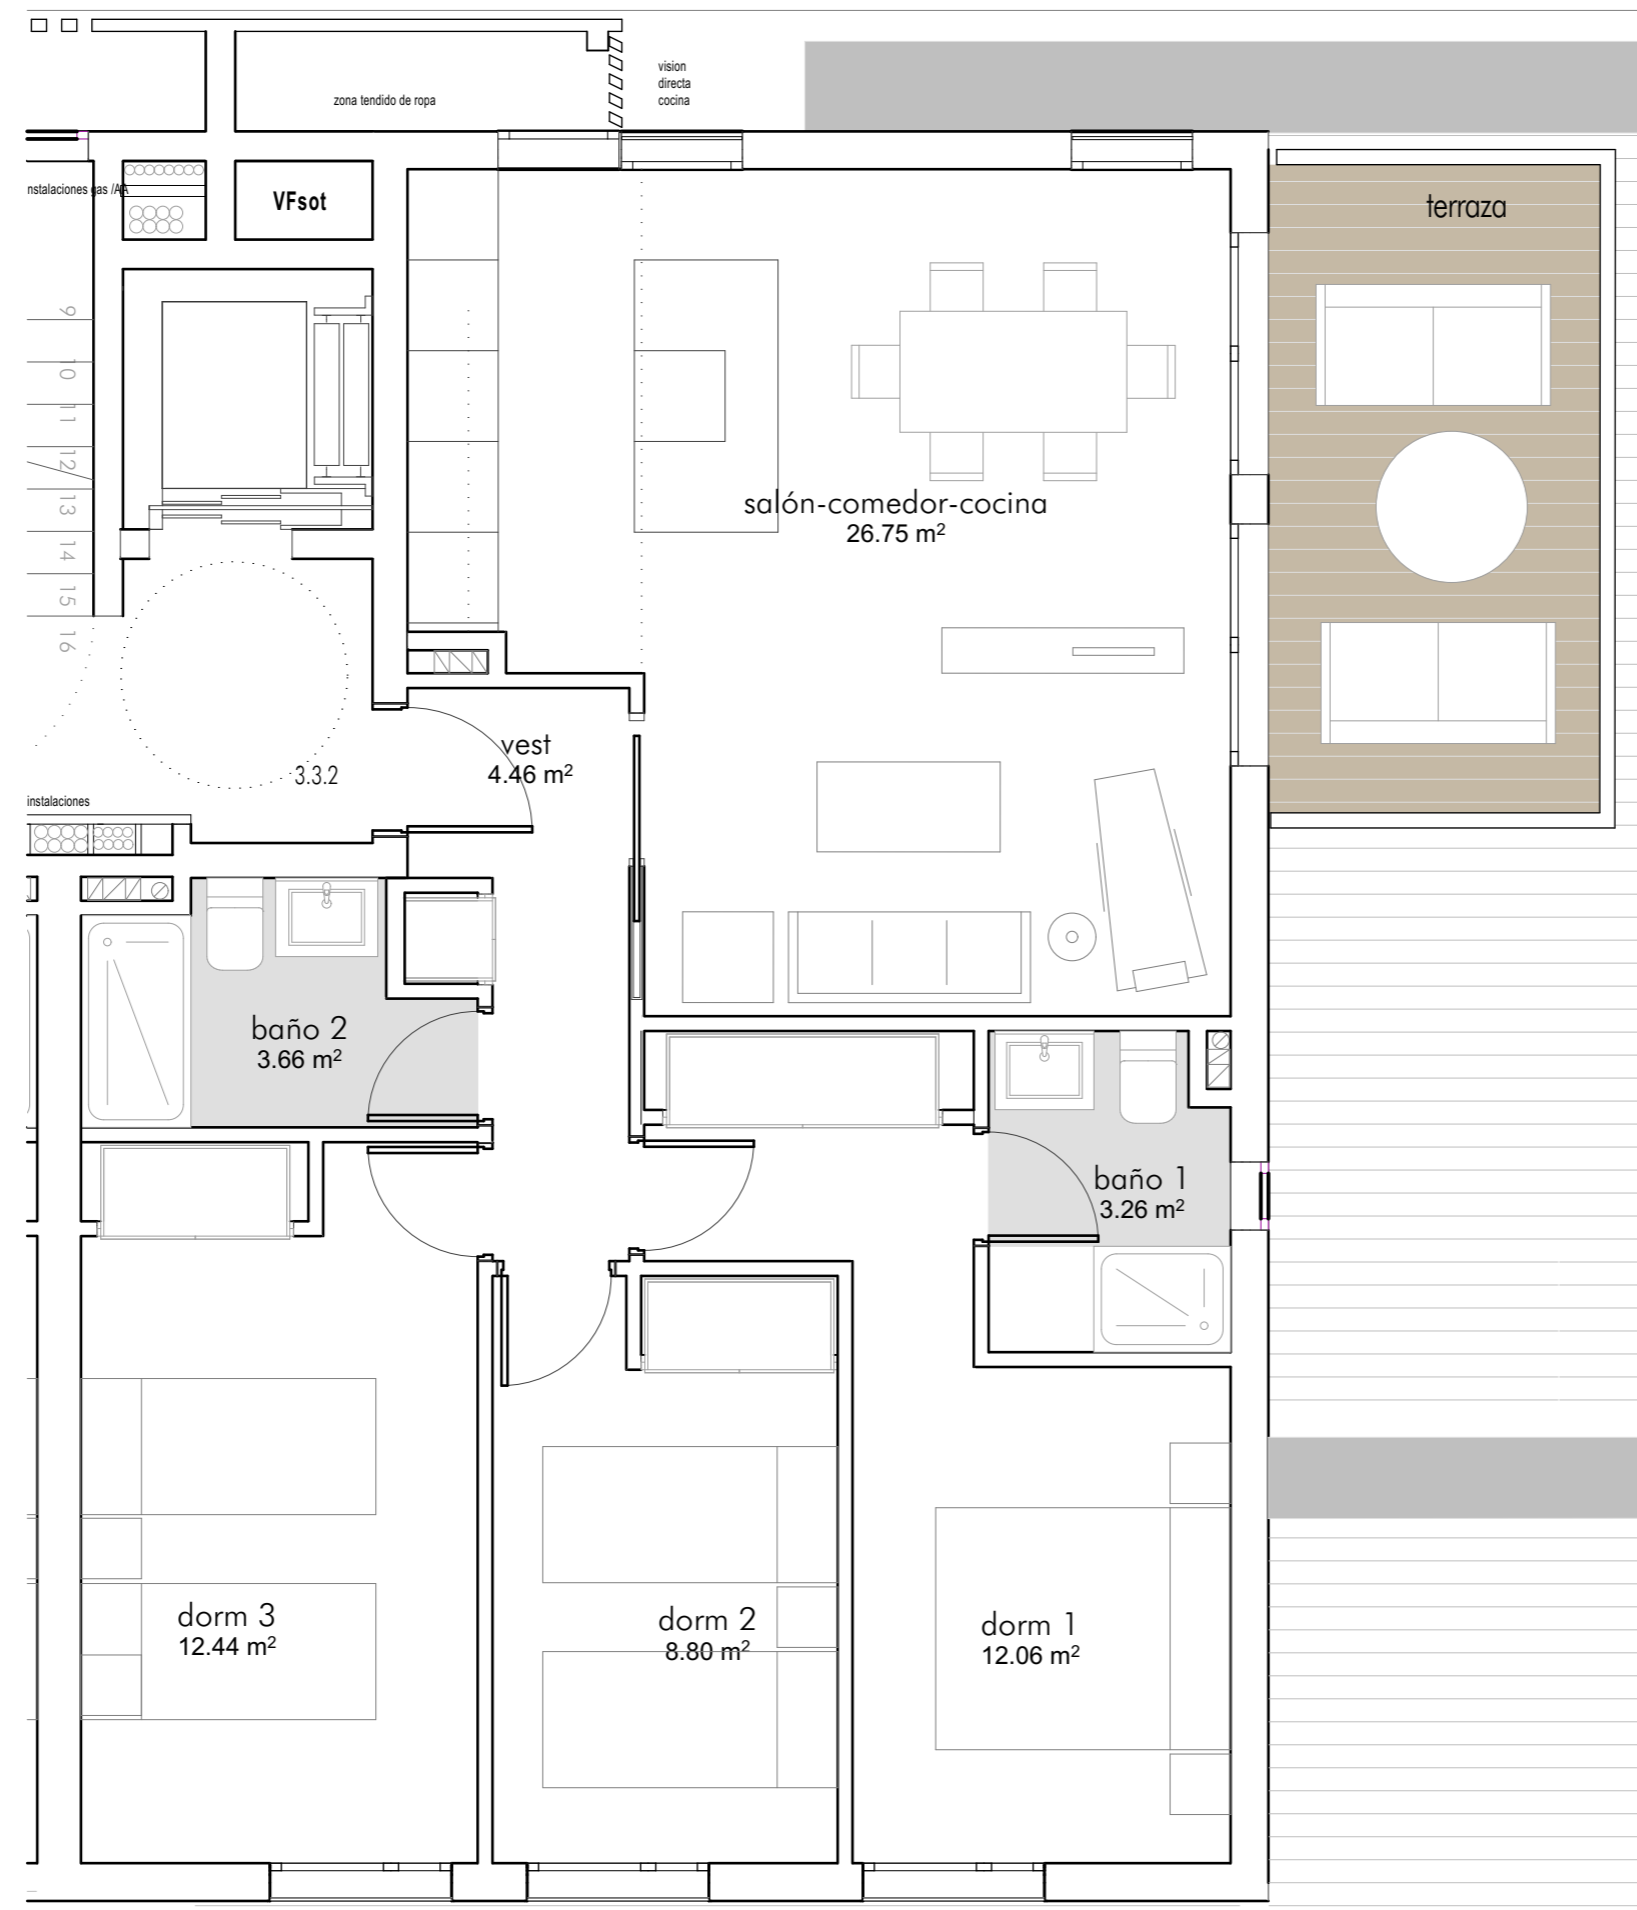

SUP. UTIL VIVIENDA	71.43	M2
SUP. CONSTRUIDA VIVIENDA	115.72	M2
SUP. CONSTRUIDA ABIERTA	10.88	M2
SUP. CONSTRUIDA PRIV EXT		M2
SUP. CONSTR. TOTAL	126.60	M2