


PL. ÁTICO PORTALES 3 Y 4 - A

V3D.15

TERRAZA DESCUBIERTA

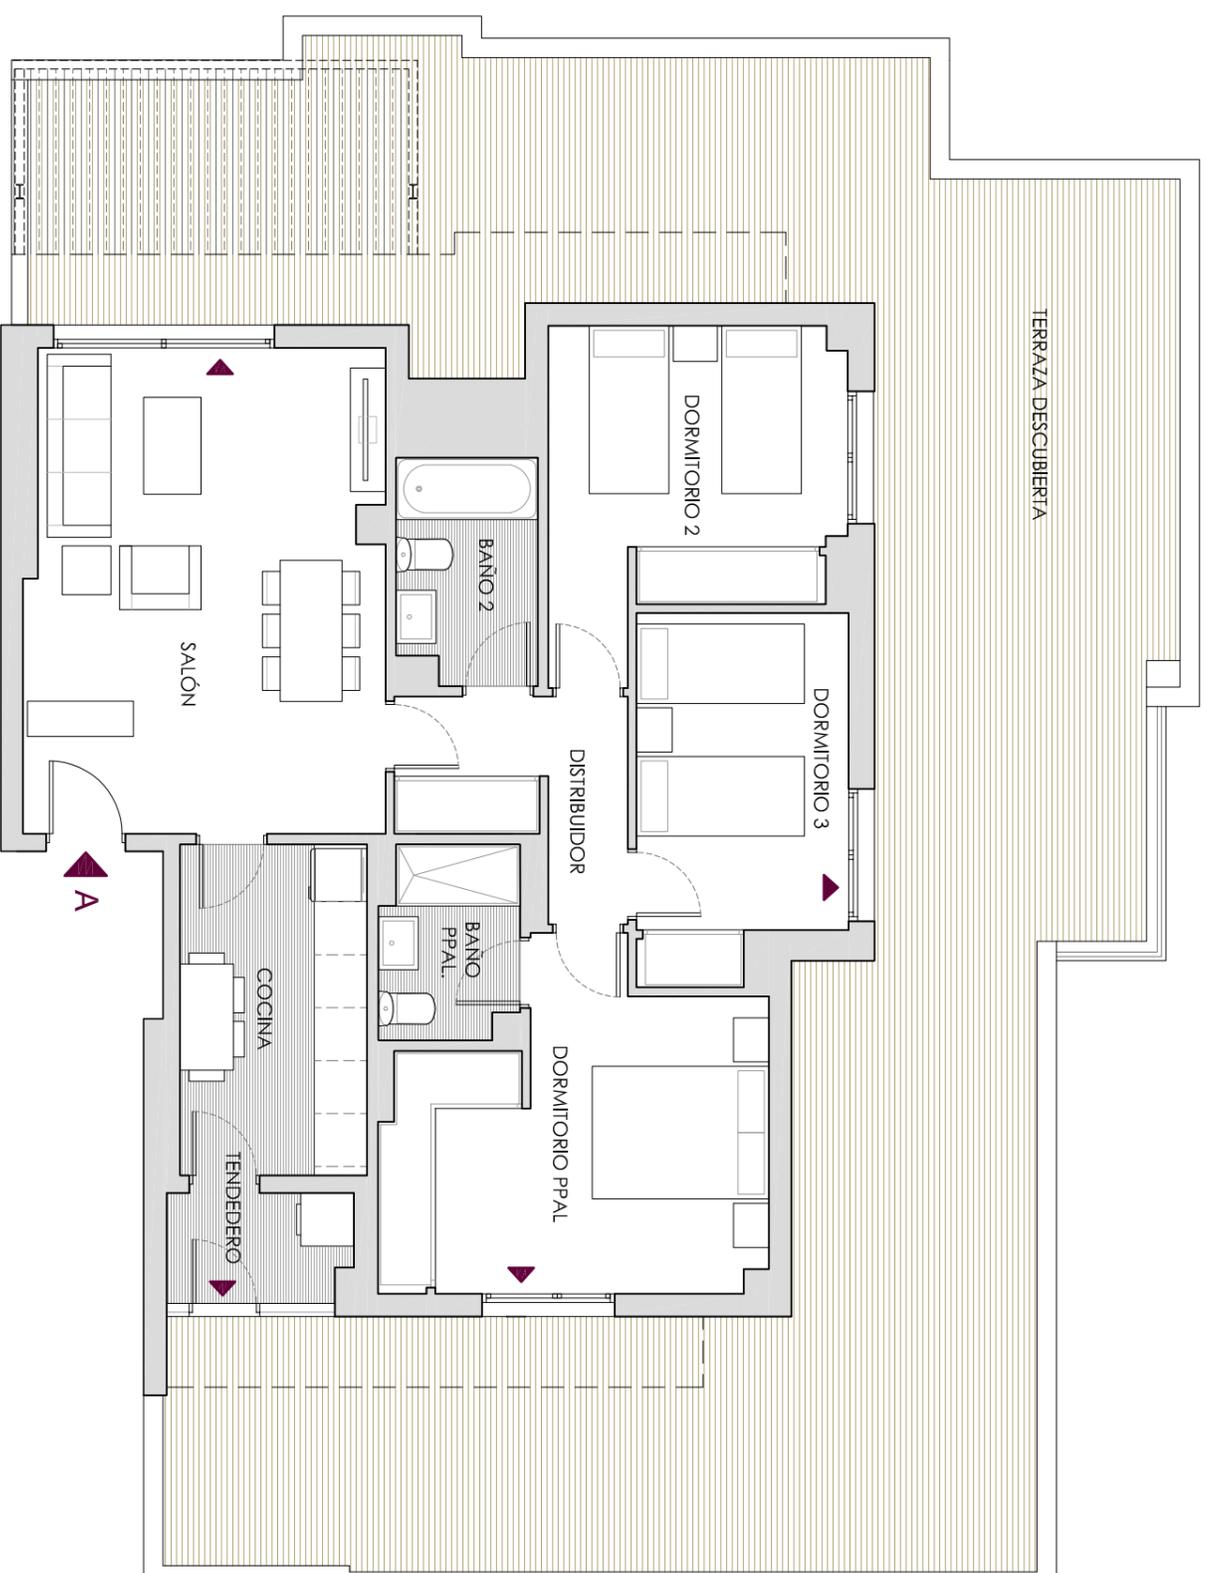

ESTANCIAS

SALÓN	21,98 m <sup>2</sup>	DORMITORIO 2	11,20 m <sup>2</sup>
COCINA	7,93 m <sup>2</sup>	DORMITORIO 3	9,39 m <sup>2</sup>
DISTRIBUIDOR	4,95 m <sup>2</sup>	BAÑO PPAL.	3,31 m <sup>2</sup>
DORM. PPAL	14,32 m <sup>2</sup>	BAÑO 2	3,97 m <sup>2</sup>
SUP. ÚTIL CERRADA VIVIENDA			77,05 m <sup>2</sup>
SUP. CONSTRUIDA CERRADA CON P.F. COMUNES			107,58 m <sup>2</sup>
TENDEDERO	2,85 m <sup>2</sup>	TERRAZA CUB.	-
SUP. CONSTRUIDA ABIERTA			2,95 m <sup>2</sup>
SUP. CONSTRUIDA TOTAL			110,43 m <sup>2</sup>

OTRAS SUPERFICIES

JARDÍN	-	AZOTEA	98,00 m <sup>2</sup>
SUP. PRIVATIVA EXTERIOR			98,00 m <sup>2</sup>



Estos planos no tienen valor contractual, responden a Estudios Previos de tipologías de vivienda y podrán experimentar variaciones por exigencias técnicas, legales, administrativas, o a iniciativa del arquitecto autor del proyecto, sin que ello implique menoscabo del nivel de calidad. Todo el mobiliario es decorativo.

EDICIÓN 1.0 FEB-2018