


**V2D.8 b**  
**PL. BAJA**      **PORTAL 5 - A**


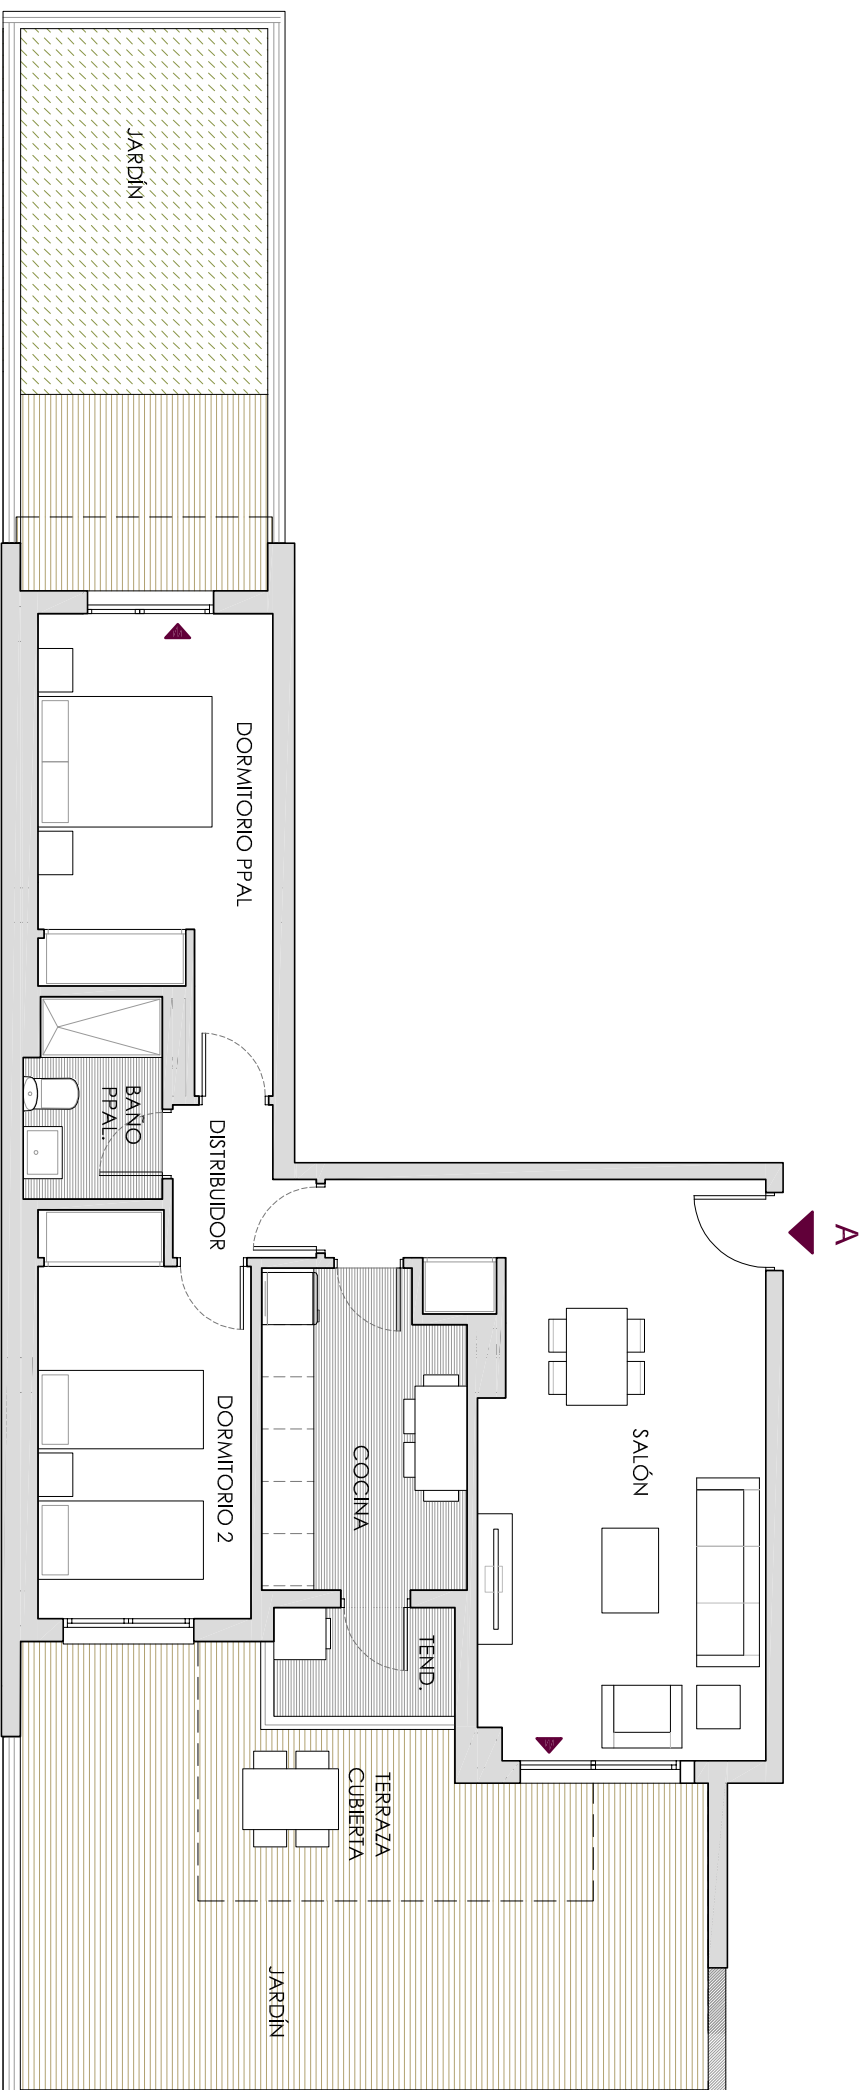


**ESTANCIAS**

SALÓN	23.62 m <sup>2</sup>	DORMITORIO 2	10.86 m <sup>2</sup>
COCINA	8.32 m <sup>2</sup>	DORMITORIO 3	-
DISTRIBUIDOR	2.47 m <sup>2</sup>	BAÑO PPAL.	3.59 m <sup>2</sup>
DORM. PPAL.	12.62 m <sup>2</sup>	BAÑO 2	-
<b>SUP. ÚTIL CERRADA VIVIENDA</b>	<b>61.48 m<sup>2</sup></b>		
<b>SUP. CONSTRUIDA CERRADA CON P.P. COMUNES</b>	<b>85.75 m<sup>2</sup></b>		
TENDEDERO	3.06 m <sup>2</sup>	TERRAZA CUB.	11.12 m <sup>2</sup>
<b>SUP. CONSTRUIDA ABIERTA</b>	<b>14.18 m<sup>2</sup></b>		
<b>SUP. CONSTRUIDA TOTAL</b>	<b>99.93 m<sup>2</sup></b>		

**OTRAS SUPERFICIES**

JARDÍN	40.50 m <sup>2</sup>	AZOTEA	-
<b>SUP. PRIVATIVA EXTERIOR</b>	<b>40.50 m<sup>2</sup></b>		

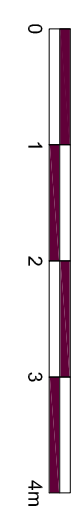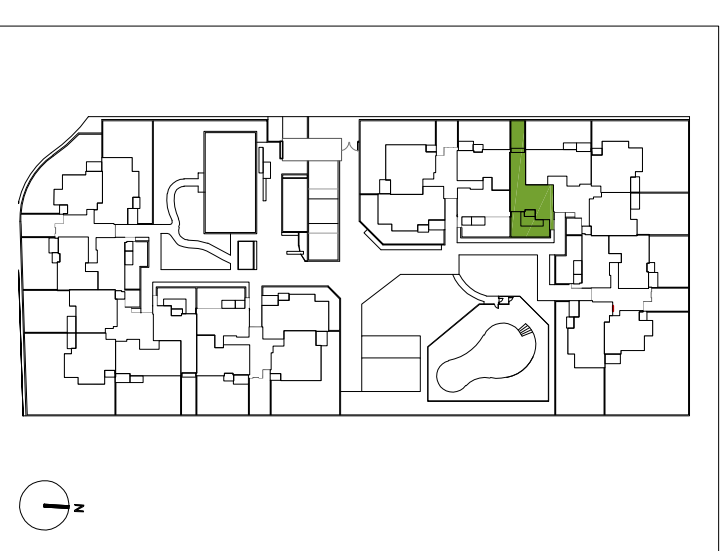

Estos planos no tienen valor contractual, responden a Estudios Previos de tipologías de vivienda y podrán experimentar variaciones por exigencias técnicas, legales, administrativas, o a iniciativa del arquitecto autor del proyecto, sin que ello implique menoscabo del nivel de calidad. Todo el mobiliario es decorativo.

EDICIÓN 1.0 FEB-2018