

**V3D.9 b**


PL. BAJA PORTAL 5 - C

ESTANCIAS

SALÓN	22.07 m <sup>2</sup>	DORMITORIO 2	9.49 m <sup>2</sup>
COCINA	8.00 m <sup>2</sup>	DORMITORIO 3	9.49 m <sup>2</sup>
DISTRIBUIDOR	4.75 m <sup>2</sup>	BAÑO PPAL.	3.52 m <sup>2</sup>
DORM. PPAL.	12.29 m <sup>2</sup>	BAÑO 2	3.72 m <sup>2</sup>
SUP. ÚTIL CERRADA VIVIENDA			73.33 m <sup>2</sup>
SUP. CONSTRUIDA CERRADA CON P.P. COMUNES			100.50 m <sup>2</sup>
TENDEDERO	2.93 m <sup>2</sup>	TERRAZA CUB.	5.74 m <sup>2</sup>
SUP. CONSTRUIDA ABIERTA			8.67 m <sup>2</sup>
<b>SUP. CONSTRUIDA TOTAL</b>			<b>109.17 m<sup>2</sup></b>

OTRAS SUPERFICIES

JARDÍN	189.50 m <sup>2</sup>	AZOTEA	-
SUP. PRIVATIVA EXTERIOR			189.50 m <sup>2</sup>

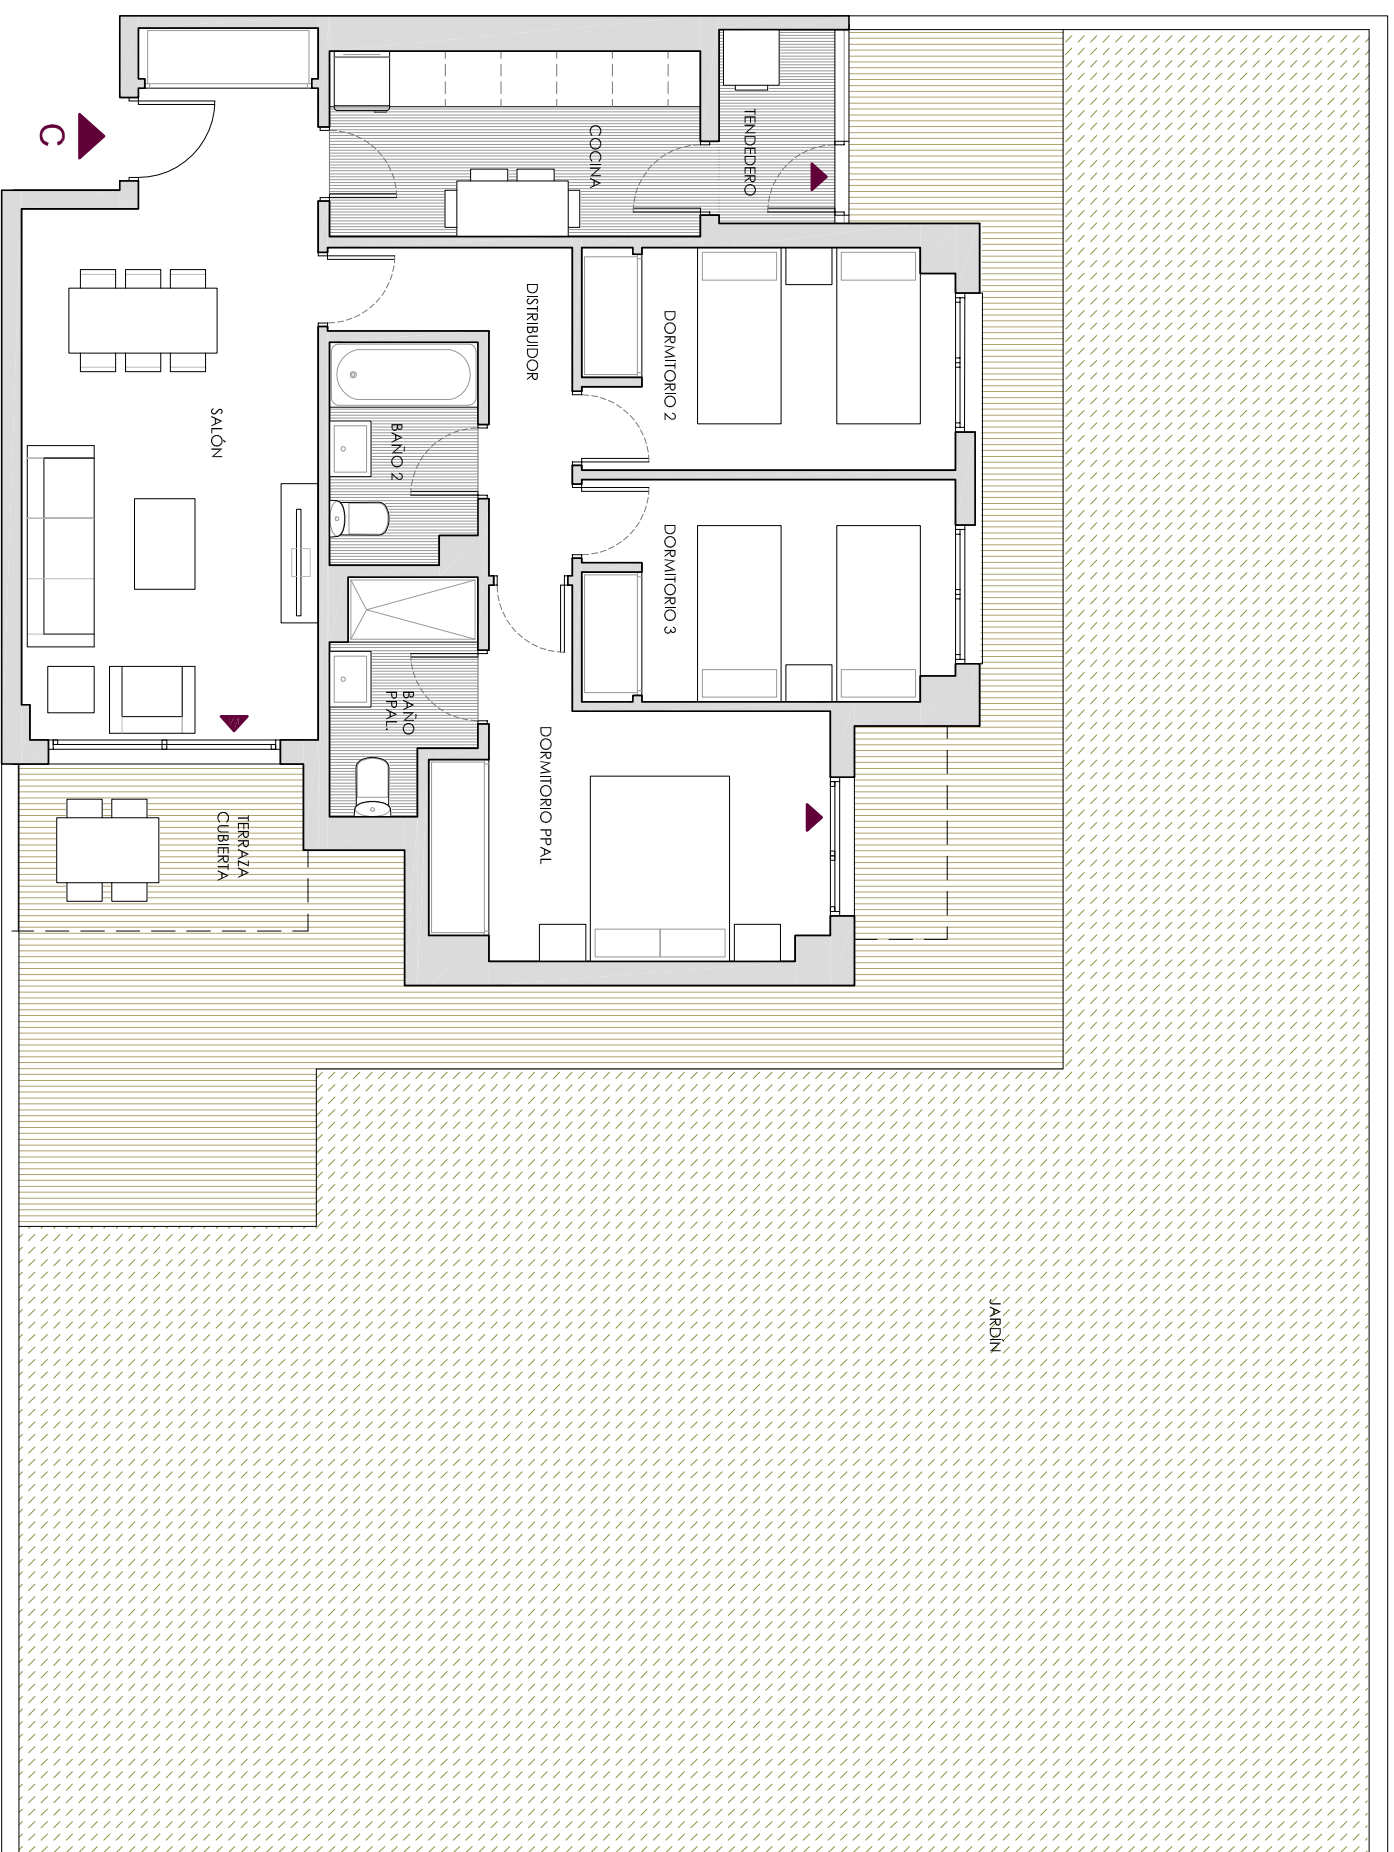

Estos planos no tienen valor contractual, responden a Estudios Previos de tipologías de vivienda y podrán experimentar variaciones por exigencias técnicas, legales, administrativas, o a iniciativa del arquitecto autor del proyecto, sin que ello implique menoscabo del nivel de calidad. Todo el mobiliario es decorativo.

EDICIÓN 1.0 FEB-2018