


V2D.6 c

PL. BAJA PORTAL 6 - D


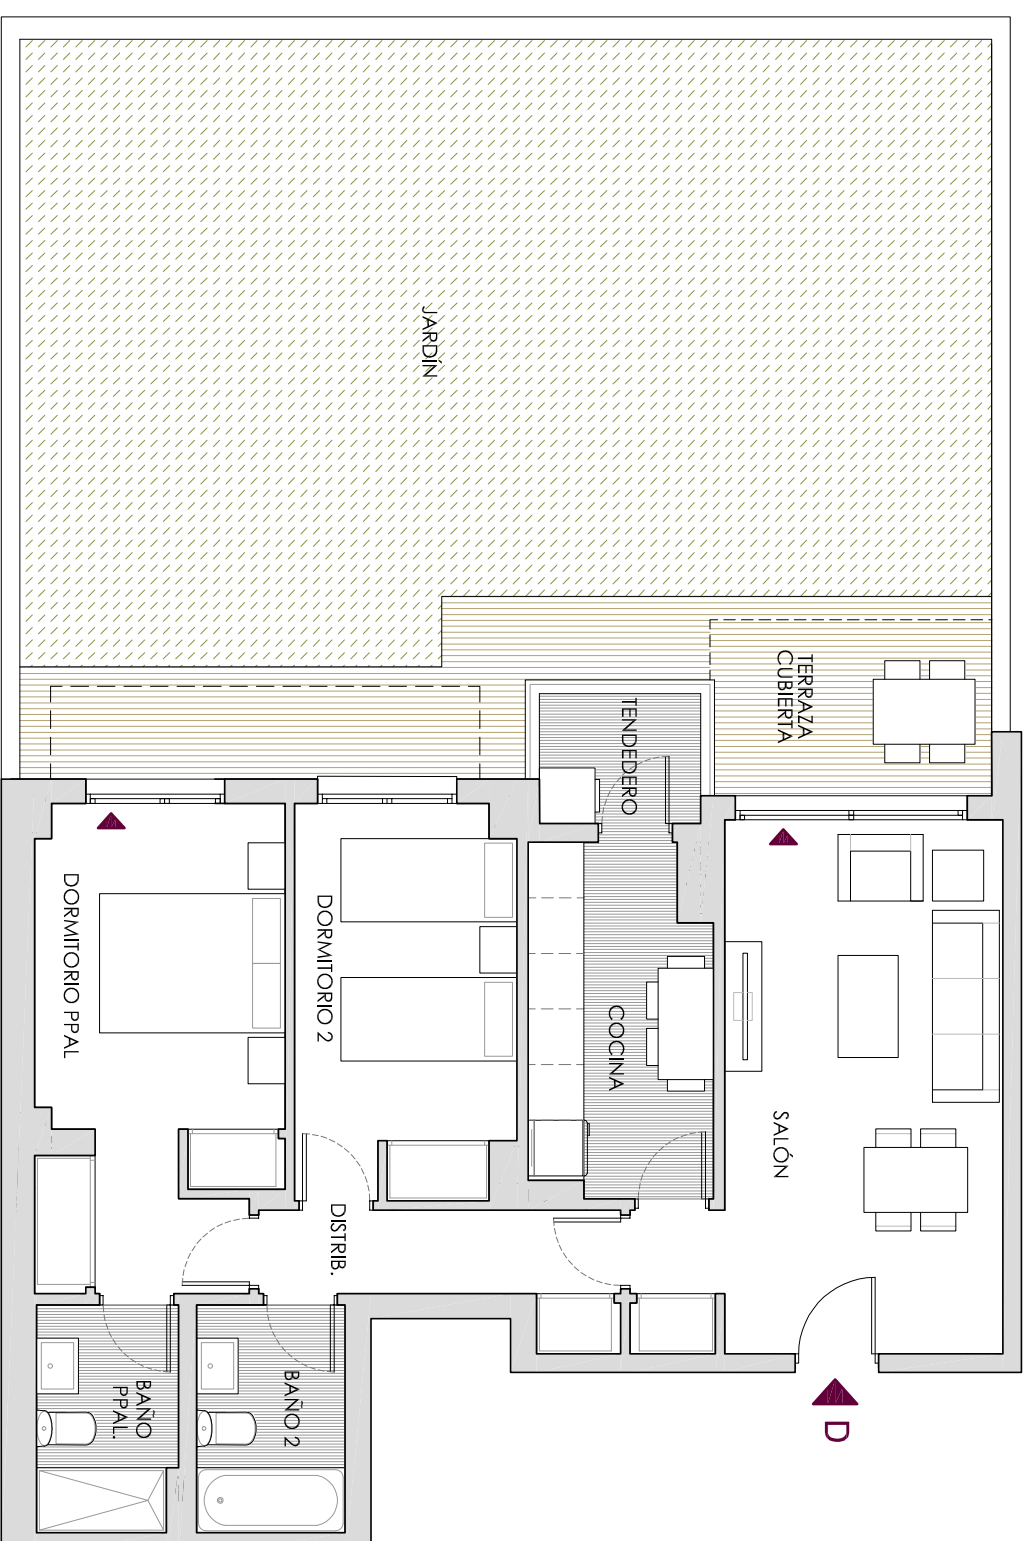


ESTANCIAS

SALÓN	18.79 m ²	DORMITORIO 2	9.92 m ²
COCINA	7.24 m ²	DORMITORIO 3	-
DISTRIBUIDOR	4.10 m ²	BAÑO PPAL.	3.67 m ²
DORM. PPAL.	13.40 m ²	BAÑO 2	3.94 m ²
SUP. ÚTIL CERRADA VIVIENDA			61.06 m²
SUP. CONSTRUIDA CERRADA CON P.P. COMUNES			83.55 m²
TENEDERO	3.05 m ²	TERRAZA CUB.	5.77 m ²
SUP. CONSTRUIDA ABIERTA			8.82 m²
SUP. CONSTRUIDA TOTAL			92.37 m²

OTRAS SUPERFICIES

JARDIN	76.00 m ²	AZOTEA	-
SUP. PRIVATIVA EXTERIOR			76.00 m²

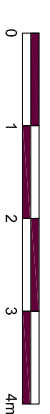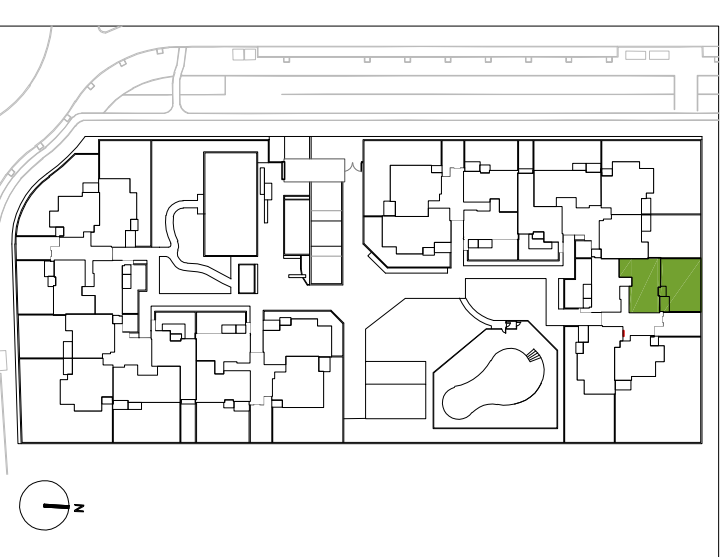

Estos planos no tienen valor contractual, responden a Estudios Previos de tipologías de vivienda y podrán experimentar variaciones por exigencias técnicas, legales, administrativas, o a iniciativa del arquitecto autor del proyecto, sin que ello implique menoscabo del nivel de calidad. Todo el mobiliario es decorativo.

EDICIÓN 1.0 FEB-2018